

ΕΦΗΜΕΡΙΣ ΤΗΣ ΚΥΒΕΡΝΗΣΕΩΣ
ΤΗΣ ΕΛΛΗΝΙΚΗΣ ΔΗΜΟΚΡΑΤΙΑΣ

ΑΘΗΝΑ 16 ΝΟΕΜΒΡΙΟΥ 1992	ΤΕΥΧΟΣ ΤΕΤΑΡΤΟ	ΑΡΙΘΜΟΣ ΦΥΛΛΟΥ 1193

ΠΕΡΙΕΧΟΜΕΝΑ

ΑΝΑΔΑΣΩΣΕΙΣ
ΑΠΟΦΑΣΕΙΣ

Αριθ. 2619 (1)

Κήρυξη αναδασωτέας έκτασης 0,160 στρεμμ. στη θέση Ιμπλέρμ περιφέρειας Κοινότητας Μαλεσίνας Ν. Φθιώτιδας.

Ο ΝΟΜΑΡΧΗΣ ΦΘΙΩΤΙΔΑΣ

Έχοντας υπόψη:

1. Τις διατάξεις του Ν. 3200/55 περί διοικητικής αποκέντρωσης, όπως τροποποιήθηκε και συμπληρώθηκε μεταγενέστερα με το Ν.Δ. 532/70.
2. Τις διατάξεις του άρθρου 117 παρ. 3 του Συντάγματος.
3. Τις διατάξεις του Ν. 998/79 «περί προστασίας των Δασών κ.λπ.» και ειδικότερα:
α) Του άρθρου 41 παρ. 1.
β) Του άρθρου 38 παρ. 1.
4. Τις διαταγές του Υπουργείου Γεωργίας:
α) 160417/1180/8.7.80.
β) 182447/3049/24.9.80.
5. Τη 1981/24.9.1992 πρόταση του Δασαρχείου Αταλάντης, με την οποία προτείνεται η κήρυξη της έκτασης που αναφέρεται στο θέμα ως αναδασωτέας.
6. Την 22961/85 απόφαση του Νομάρχη Φθιώτιδας «περί παραχώρησης αρμοδιοτήτων», αποφασίζουμε:

Κηρύσσουμε αναδασωτέα με σκοπό την επαναδημιουργία της δασικής βλάστησης που καταστράφηκε από παράνομη εκχέρσωση το μήνα Ιούλιο 1992 και θα επιτευχθεί με φυσική αναγέννηση και τη διατήρηση του χαρακτήρα της δασικής έκτασης, ώστε να αποκλειστεί η διάθεση αυτής για άλλο σκοπό τη δημόσια δασική έκταση εμβαδού 0,160 στρεμμ., που βρίσκεται στη θέση Ιμπλέρμ Κοινότητας Μαλεσίνας Ν. Φθιώτιδας, που προσδιορίζεται από τα στοιχεία Α,Β,Γ,Δ,Α και έχει όρια:

Ανατολικά: Δημόσια δασική έκταση.
Δυτικά: Ομοίως.
Βόρεια: Ομοίως.
Νότια: Ομοίως,

όπως φαίνεται στο συνημμένο διάγραμμα, που αποτελεί αναπόσπαστο μέρος της απόφασης αυτής.

Η απόφαση αυτή να δημοσιευθεί στην Εφημερίδα της Κυβερνήσεως.


Λαμία, 12 Οκτωβρίου 1992


Με εντολή Νομάρχη
Ο Δ/ντής Δασών
ΔΗΜ. ΤΣΟΥΤΣΟΣ

Δασαρχείο Αταλάντης

ΤΟΠΙΚΟ ΔΙΑΓΡΑΜΜΑ

εκχερσωθείσης δημόσιας δασικής εκτάσεως που ανήκουσα στα αναπαλλοτρίωτα στη θέση «Ηλιοτρόπι» Κοινότητας Λάρυμνας.

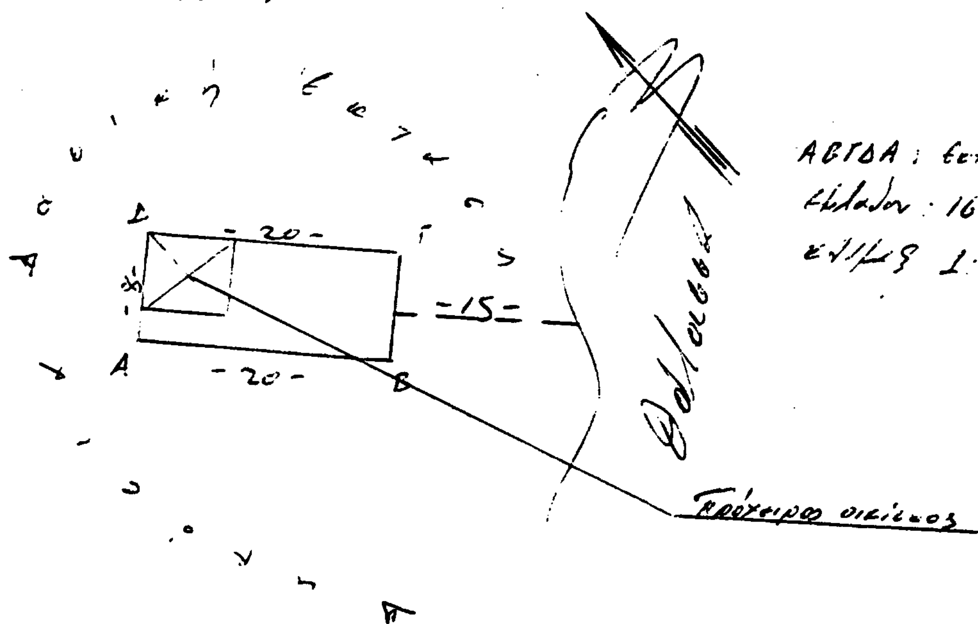

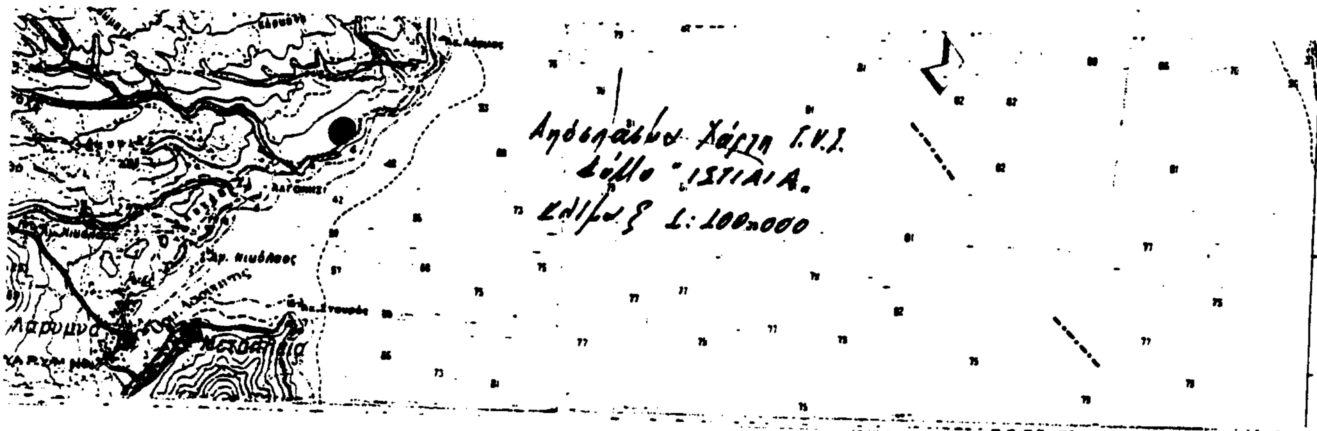

Ανήκει στην αριθ. 2679 απόφασή μας
Λαμία 12-10-1992
Ε.Ν.
Ο Δ/ντής Δασών
Δημ. Τσούτσος

Θεωρήθηκε
Λαμία 12-10-1992
Ο Δ/ντής Δασών
Δημ. Τσούτσος

Ελέγχθηκε
Αταλάντη 24-9-1992
ο Δασάρχης Αταλάντης
Ν. Παπαδημητρίου

ο Συντάξας
Τεχνικός Δασών
Κ. Κολοκούρης

Αριθ. 2617 (2)

Κήρυξη αναδασωτέας έκτασης 0,154 στρεμμ. στη θέση Ιμπλέρμ περιφέρειας Κοινότητας Μαλεσίνας Ν. Φθιώτιδας.

Ο ΝΟΜΑΡΧΗΣ ΦΘΙΩΤΙΔΑΣ

Έχοντας υπόψη:

1. Τις διατάξεις του Ν. 3200/55 περί διοικητικής αποκέντρωσης, όπως τροποποιήθηκε και συμπληρώθηκε μεταγενέστερα με το Ν.Δ. 532/70.

2. Τις διατάξεις του άρθρου 117 παρ. 3 του Συντάγματος.

3. Τις διατάξεις του Ν. 998/79 «περί προστασίας των Δασών κ.λπ.» και ειδικότερα:

α) Του άρθρου 41 παρ. 1.

β) Του άρθρου 38 παρ. 1.

4. Τις διαταγές του Υπουργείου Γεωργίας:

α) 160417/1180/8.7.80.

β) 182447/3049/24.9.80.

5. Τη 1979/24.9.1992 πρόταση του Δασαρχείου Αταλάντης, με την οποία προτείνεται η κήρυξη της έκτασης που αναφέρεται στο θέμα ως αναδασωτέας.

6. Την 22961/85 απόφαση του Νομάρχη Φθιώτιδας «περί παραχώρησης αρμοδιοτήτων», αποφασίζουμε:

Κηρύσσουμε αναδασωτέα με σκοπό την επαναδημιουργία της δασικής βλάστησης που καταστράφηκε από παράνομη εκχέρσωση το μήνα Ιούλιο 1992 και θα επιτευχθεί με φυσική αναγέννηση και τη διατήρηση του χαρακτήρα της δασικής έκτασης, ώστε να αποκλειστεί η διάθεση αυτής για άλλο σκοπό τη δημόσια δασική έκταση εμβαδού 0,154 στρεμμ., που βρίσκεται στη θέση Ιμπλέρμ Κοινότητας Μαλεσίνας Ν. Φθιώτιδας, που προσδιορίζεται από τα στοιχεία Α,Β,Γ,Δ,Α και έχει όρια:

Ανατολικά: Δημόσια δασική έκταση.

Δυτικά: Ομοίως.

Βόρεια: Ομοίως.

Νότια: Ομοίως,

όπως φαίνεται στο συνημμένο διάγραμμα, που αποτελεί αναπόσπαστο μέρος της απόφασης αυτής.


Η απόφαση αυτή να δημοσιευθεί στην Εφημερίδα της Κυβερνήσεως.

Λαμία, 12 Οκτωβρίου 1992


Με εντολή Νομάρχη
Ο Δ/ντής Δασών
ΔΗΜ. ΤΣΟΥΤΣΟΣ

Δασαρχείο Αταλάντης — Τοπικό διάγραμμα

Εκχερσωμένης δασικής εκτάσεως για την κήρυξη ως αναδασωτέας στη θέση Ιμπλέρμ Κοινότητας Μαλεσίνας

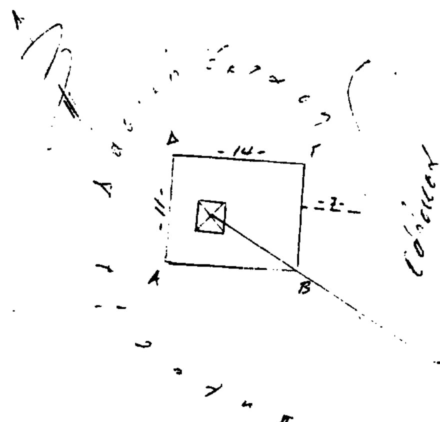

ΑΒΓΔΑ: εκχερσωμένη έκταση
εμβαδόν 150 m²
κλίμαξ 1:500

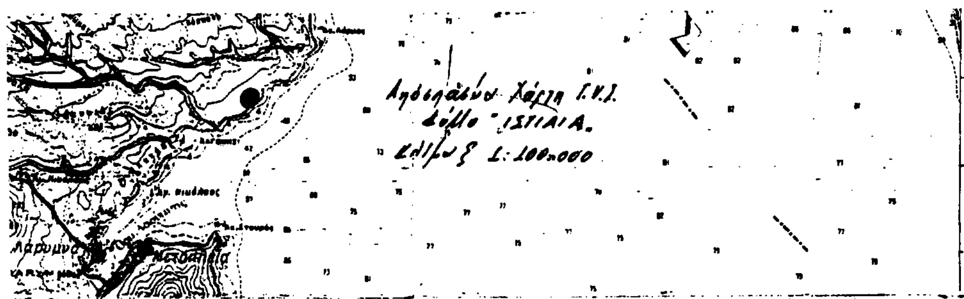

Ανήκει στην αριθ. 2617 απόφαση μας
Λαμία 12-10-1992
Ε.Ν.
ο Δ/ντής Δασών
Δημ. Τσούτσος

Θεωρήθηκε
Λαμία 12-10-1992
ο Δ/ντής Δασών
Δημ. Τσούτσος

Εθεωρήθη
Αταλάντη 24-9-1992
ο Δασάρχης

ο Συντάξας

Αριθ. 2621 (3)

Κήρυξη αναδασωτέας έκτασης 0,390 στρεμμ. στη θέση Ιμπλέρμ περιφέρειας Κοινότητας Μαλεσίνας Ν. Φθιώτιδας.

Ο ΝΟΜΑΡΧΗΣ ΦΘΙΩΤΙΔΑΣ

Έχοντας υπόψη:

1. Τις διατάξεις του Ν. 3200/55 περί διοικητικής αποκέντρωσης, όπως τροποποιήθηκε και συμπληρώθηκε μεταγενέστερα με το Ν.Δ. 532/70.

2. Τις διατάξεις του άρθρου 117 παρ. 3 του Συντάγματος.

3. Τις διατάξεις του Ν. 998/79 «περί προστασίας των Δασών κ.λπ.» και ειδικότερα:

α) Του άρθρου 41 παρ. 1.

β) Του άρθρου 38 παρ. 1.

4. Τις διαταγές του Υπουργείου Γεωργίας:

α) 160417/1180/8.7.80.

β) 182447/3049/24.9.80.

5. Τη 1983/24.9.1992 πρόταση του Δασαρχείου Αταλάντης, με την οποία προτείνεται η κήρυξη της έκτασης που αναφέρεται στο θέμα ως αναδασωτέας.

6. Την 22961/85 απόφαση του Νομάρχη Φθιώτιδας «περί παραχώρησης αρμοδιοτήτων», αποφασίζουμε:

Κηρύσσουμε αναδασωτέα με σκοπό την επαναδημιουργία της δασικής βλάστησης που καταστράφηκε από παράνομη εκχέρσωση τον Ιούλιο 1992 και θα επιτευχθεί με φυσική αναγέννηση και τη διατήρηση του χαρακτήρα της δασικής έκτασης, ώστε να αποκλειστεί η διάθεση αυτής για άλλο σκοπό τη δημόσια δασική έκταση εμβαδού 0,390 στρεμμ., που βρίσκεται στη θέση Ιμπλέρμ Κοινότητας Μαλεσίνας Ν. Φθιώτιδας, που προσδιορίζεται από τα στοιχεία Α,Β,Γ,Δ,Ε,Α και έχει όρια:

Ανατολικά: Δημόσια δασική έκταση.

Δυτικά: Ομοίως.

Βόρεια: Ομοίως.

Νότια: Ομοίως,


όπως φαίνεται στο συνημμένο διάγραμμα, που αποτελεί αναπόσπαστο μέρος της απόφασης αυτής.

Η απόφαση αυτή να δημοσιευθεί στην Εφημερίδα της Κυβερνήσεως.

Λαμία, 12 Οκτωβρίου 1992

Με εντολή Νομάρχη
Ο Δ/ντής Δασών
ΔΗΜ. ΤΣΟΥΤΣΟΣ



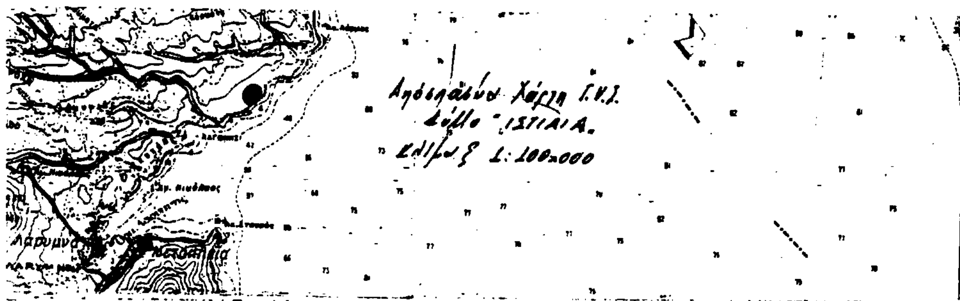

Αριθ. 2741 (4)

Κήρυξη αναδασωτέας έκτασης 311,80 στρεμμ. στη θέση «Αμπέλια – Βελή» περιφέρειας Κοινοτήτων Πλατυστόμου - Αρχανίου Ν. Φθιώτιδας.

Ο ΝΟΜΑΡΧΗΣ ΦΘΙΩΤΙΔΑΣ

Έχοντας υπόψη:

1. Τις διατάξεις του Ν. 3200/55 περί διοικητικής αποκέντρωσης, όπως τροποποιήθηκε και συμπληρώθηκε μεταγενέστερα με το Ν.Δ. 532/70.

2. Τις διατάξεις του άρθρου 117 παρ. 3 του Συντάγματος.

3. Τις διατάξεις του Ν. 998/79 «περί προστασίας των Δασών κ.λπ.» και ειδικότερα:

α) Του άρθρου 41 παρ. 1.

β) Του άρθρου 38 παρ. 1.

4. Τις διαταγές του Υπουργείου Γεωργίας:

α) 160417/1180/8.7.80.

β) 182447/3049/24.9.80.

5. Την 3759/6.10.1992 πρόταση του Δασαρχείου Σπερχειάδας, με την οποία προτείνεται η κήρυξη της έκτασης που αναφέρεται στο θέμα ως αναδασωτέας.

6. Την 22961/85 απόφαση του Νομάρχη Φθιώτιδας «περί παραχώρησης αρμοδιοτήτων», αποφασίζουμε:

Κηρύσσουμε αναδασωτέα με σκοπό την επαναδημιουργία της δασικής βλάστησης που καταστράφηκε από πυρκαϊά την 26.6.1992 και θα επιτευχθεί με φυσική αναγέννηση και τη διατήρηση του χαρακτήρα του δάσους, ώστε να αποκλειστεί η διάθεση αυτής για άλλο σκοπό τη δημόσια δασική έκταση εμβαδού τριακοσίων ένδεκα στρεμμ. και ογδόντα τ.μ. (311,80 στρεμμ.), που βρίσκεται στη θέση «Αμπέλια – Βελή» περιφέρειας Κοινοτήτων Πλατυστόμου - Αρχανίου Ν. Φθιώτιδας, που προσδιορίζεται από τα στοιχεία ΑΒΓΔΕΖΗΘΙΚΛ ... ΩΑ και έχει όρια:

Ανατολικά: Με δάσος πρίνου.

Δυτικά: Με δάσος πρίνου.

Βόρεια: Με δάσος πρίνου.

Νότια: Με γεωργικές καλλιέργειες,

όπως φαίνεται στο συνημμένο διάγραμμα, που αποτελεί αναπόσπαστο μέρος της απόφασης αυτής.


Η απόφαση αυτή να δημοσιευθεί στην Εφημερίδα της Κυβερνήσεως.

Λαμία, 9 Οκτωβρίου 1992

Με εντολή Νομάρχη
Ο Δ/ντής Δασών
ΔΗΜ. ΤΣΟΥΤΣΟΣ

ΤΟΠΟΓΡΑΦΙΚΟ ΔΙΑΓΡΑΜΜΑ

Δημοσίου Δάσους Πρίνου εμβαδού (ΑΒΓΔ...ΩΑ)= 311,80 στρ.
στη θέση "Αμπέλια-Βελή" Κοινοτικής Περιφέρειας Πλατυστόμου-Αρχανίου Φθ/δας
που κάηκε την 26-6-1992 και θα κηρυχθεί αναδασωτέα
Αριθ. φυλ χάρτη της ΓΥΣ 52593 κλ 1:5000

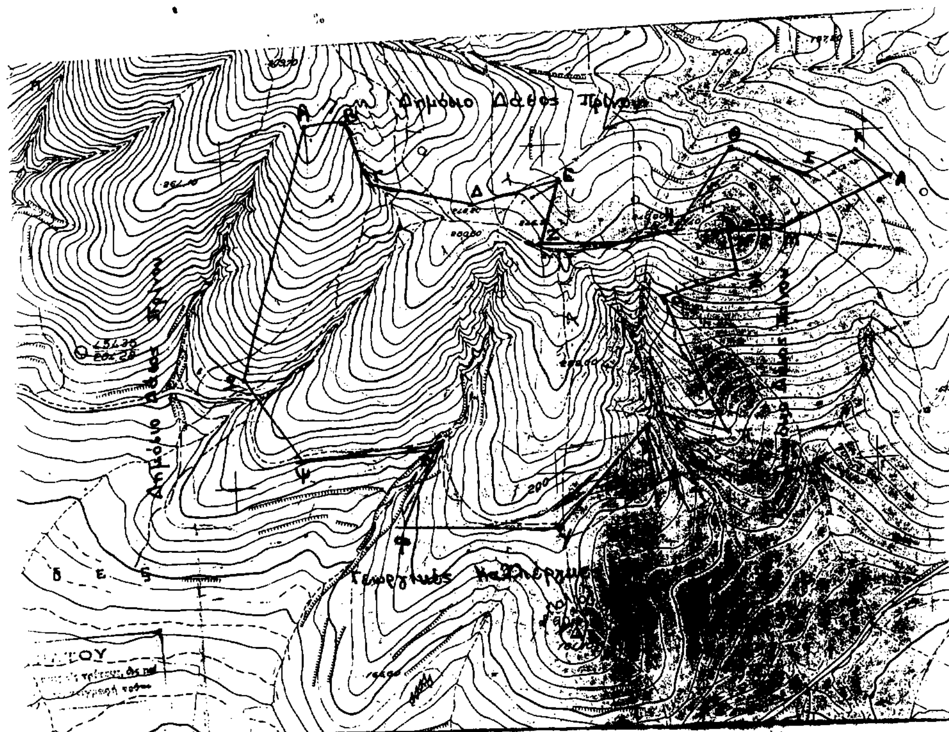

Απόσπασμα χάρτη της ΓΥΣ κλ 1:5000
ΑΒΓΔ...ΩΑ: Δημόσιο Δάσος Πρίνου
που κάηκε την 26-6-92 (311,80 στρ)

ΕΛΕΓΧΘΗΚΕ
ΣΠΕΡΧΕΙΑΔΑ 6-10-92
Ο Δασάρχης

ΣΠΕΡΧΕΙΑΔΑ 6-10-92
Ο ΣΥΝΤΑΚΤΗΣ

Ζαχαρίας Μαυρής
Δασολόγος με Α' βαθμό

Πίκιας Χρήστος
Δασολόγος με Α' βαθμό

Αριθ. 48827 (5)

Κήρυξη αναδασωτέας έκτασης 8,800 στρεμμ. στη θέση «Ψήλωμα» Κοινότητας Πολυχρόνου Νομ. Χαλκιδικής.

΄Ο ΝΟΜΑΡΧΗΣ ΧΑΛΚΙΔΙΚΗΣ

΄Εχοντας υπόψη:

1. Τις διατάξεις του Ν. 3200/55 περί διοικητικής αποκέντρωσης, όπως τροποποιήθηκε και συμπληρώθηκε μεταγενέστερα με το Ν.Δ. 532/70.

2. Τις διατάξεις του άρθρου 117 παρ. 3 του Συντάγματος της χώρας.

3. Τις διατάξεις του Ν. 998/79 «περί προστασίας των δασών κ.λπ.» και ειδικότερα:

α) Του άρθρου 41 παρ. 1.

β) Του άρθρου 38.

4. Τις διαταγές του Υπουργείου Γεωργίας:

α) 160417/1180/8.7.80.

β) 182447/3049/24.9.80.

5. Την 3044/4.9.1992 πρόταση του Δασαρχείου Κασσάνδρας, αποφασίζουμε:

Κηρύσσουμε αναδασωτέα με σκοπό την επαναδημιουργία της δασικής βλάστησης που καταστράφηκε ολοσχερώς από πυρκαϊά την 3.9.1992 δασική έκταση εμβαδού οκτώ στρεμμάτων και οκτακοσίων τ.μ. (8,800 στρεμμ.), που βρίσκεται στη θέση «Ψήλωμα» περιφέρειας Κοινότητας Πολυχρόνου του Νομού Χαλκιδικής, που προσδιορίζεται από τα στοιχεία ΑΒΓΔΕΖΗΘΑ και έχει όρια:

Ανατολικά: Με δημόσιο δάσος χαλεπής πεύκης.

Δυτικά: Με δημόσιο δάσος χαλεπής πεύκης.

Βόρεια: Με αγροτικές εκτάσεις.


Νότια: Με αγροτικές εκτάσεις,

όπως φαίνεται στο συνημμένο διάγραμμα, που αποτελεί αναπόσπαστο μέρος της απόφασης αυτής.

Η απόφαση αυτή να δημοσιευθεί στην Εφημερίδα της Κυβερνήσεως.

Πολύγυρος, 12 Οκτωβρίου 1992

Ο Νομάρχης
ΜΙΛΤΙΑΔΗΣ ΚΑΝΩΤΑΣ

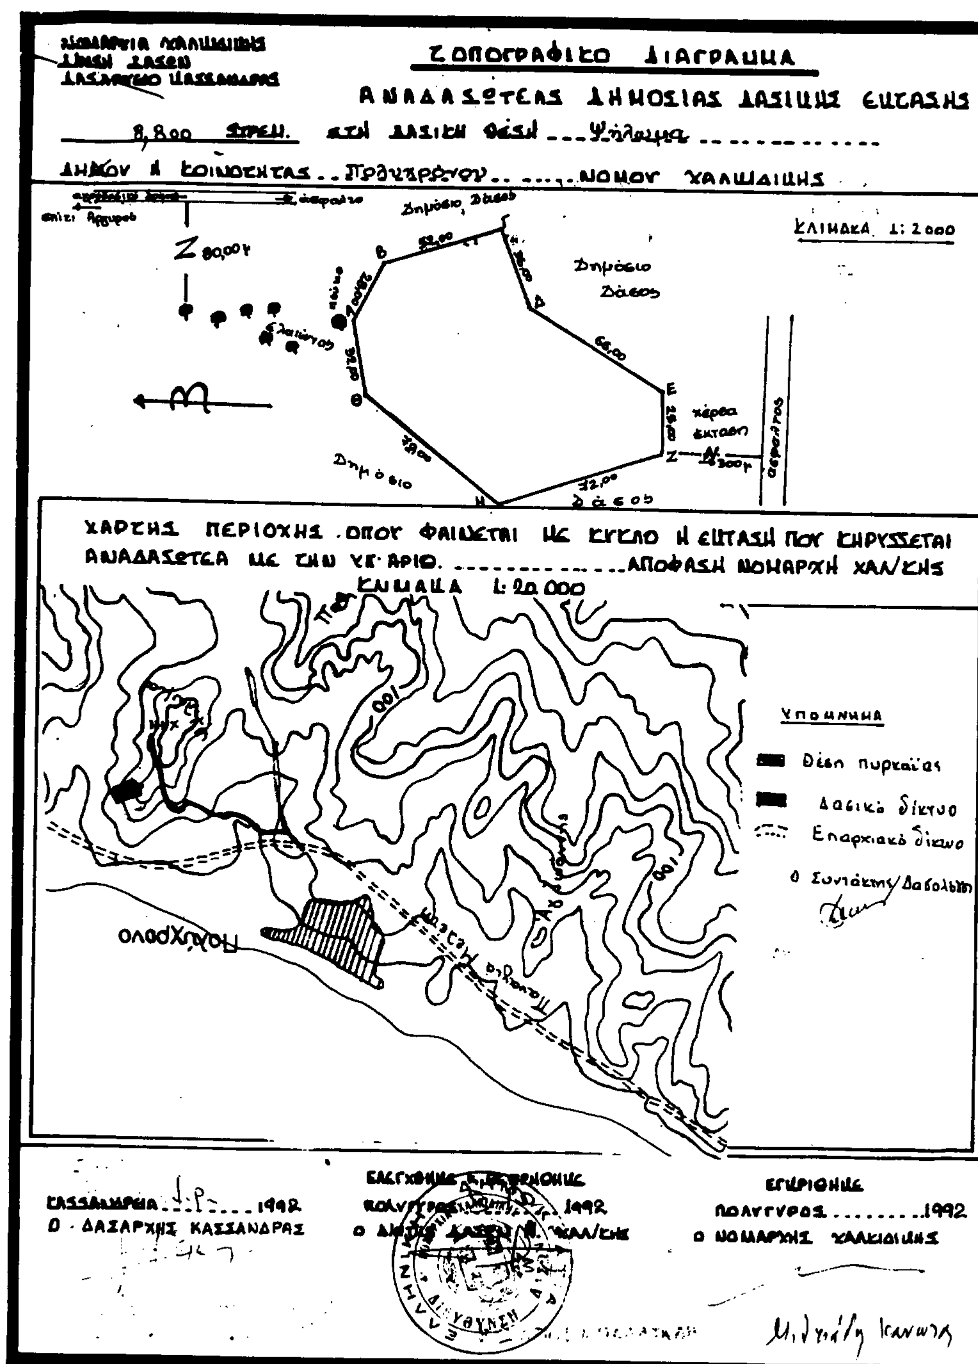

ΠΟΛΕΟΔΟΜΙΑ

ΑΠΟΦΑΣΕΙΣ

Αριθ. 12069/οικ. (6)

Τροποποίηση του ρυμοτομικού σχεδίου της πόλης Καβάλας στην οδό Χαρ. Τρικούπη Φ.Π. 14.

Ο ΝΟΜΑΡΧΗΣ ΚΑΒΑΛΑΣ

Έχοντας υπόψη:

1. Το Ν.Δ. της 17.7.1923 «περί σχεδίων πόλεων και κωμών του Κράτους, όπως τροποποιήθηκε και συμπληρώθηκε μέχρι σήμερα.

2. Το Ν.Δ. 1018/1971 και τον Α.Ν. 314/1968, όπως τροποποιήθηκε και συμπληρώθηκε μέχρι σήμερα.

3. Το Π.Δ. 183/9.5.1986 (ΦΕΚ 70/Α'/5.6.1986) έγκριση τροποποιήσεων σχεδίων πόλεων και καθορισμός όρων δόμησης από τους Νομάρχες.

4. Την 2518/7.3.89 (ΦΕΚ 163/Δ'/17.3.89) απόφαση Νομάρχη Καβάλας, για την αναθεώρηση του σχεδίου πόλης Καβάλας.

5. Την αριθ. 340/1992 απόφαση του Δημ. Συμβουλίου Καβάλας.

6. Την αριθ. 10/360/7.9.1992 γνωμοδότηση του Συμβουλίου Χ.Ο.Π. Ν. Καβάλας, αποφασίζουμε:

1. Εγκρίνεται η τροποποίηση του εγκεκριμένου σχεδίου της πόλης Καβάλας στην οδό Χαρ. Τρικούπη, όπως φαίνεται στο συνημμένο στην απόφαση διάγραμμα που θεωρήθηκε από τον Προϊστάμενο ΤΠ και ΠΕ Ν. Καβάλας.

2. Η απόφαση αυτή με το διάγραμμα να δημοσιευθεί στην Εφημερίδα της Κυβερνήσεως και ισχύει από την ημέρα της δημοσίευσης.

Καβάλα, 15 Οκτωβρίου 1992

Ο Νομάρχης
ΑΘΑΝΑΣΙΟΣ ΠΑΡΤΑΛΗΣ

ΤΟΠΟΓΡΑΦΙΚΟ ΔΙΑΓΡΑΜΜΑ

οικοπέδου εντός εγκεκριμένου σχεδίου πόλεως Καβάλας

Συνοικία Αγίου Ιωάννη


Ιδιοκτησίας Παναγιώτη Πριγκιπούρη

κλίμακα 1:200

Αριθμός πινακίδας 14

του σχεδίου πόλεως σε

κλίμακα 1:1000

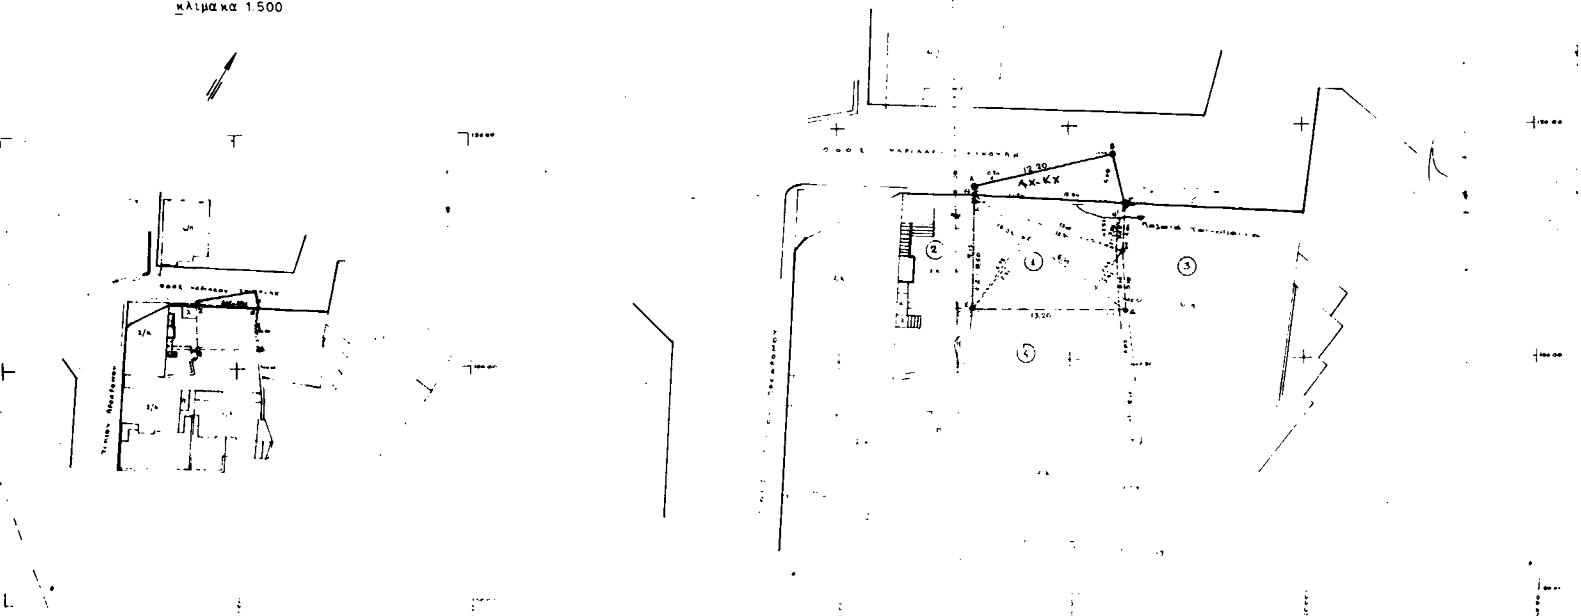

ΠΟΛΗ: Καβάλα Φ.Π. 14

ΕΡΓΟ: Τροποποίηση ρυμοτομικού σχεδίου.

ΘΕΣΗ: Χαριλ. Τρικούπη - τιμίου Προδρόμου

ΚΛΙΜΑΚΕΣ: 1:200 1:1000

ΘΕΩΡΗΘΗΚΕ

και συνοδεύει την με αριθμό 12063/15-10-1992

Απόφαση του Νομάρχη Καβάλας

Καβάλα 15-10-1992

Ο ΠΡΟΪΣΤΑΜΕΝΟΣ Τ.Π. & ΠΕ.



Σ. ΜΠΕΝΕΒΑΣ

ΑΡΧ. ΜΗΧΑΝΙΚΟΣ Α'β.